


# Laurowa 2


www.testaapartamenty.pl

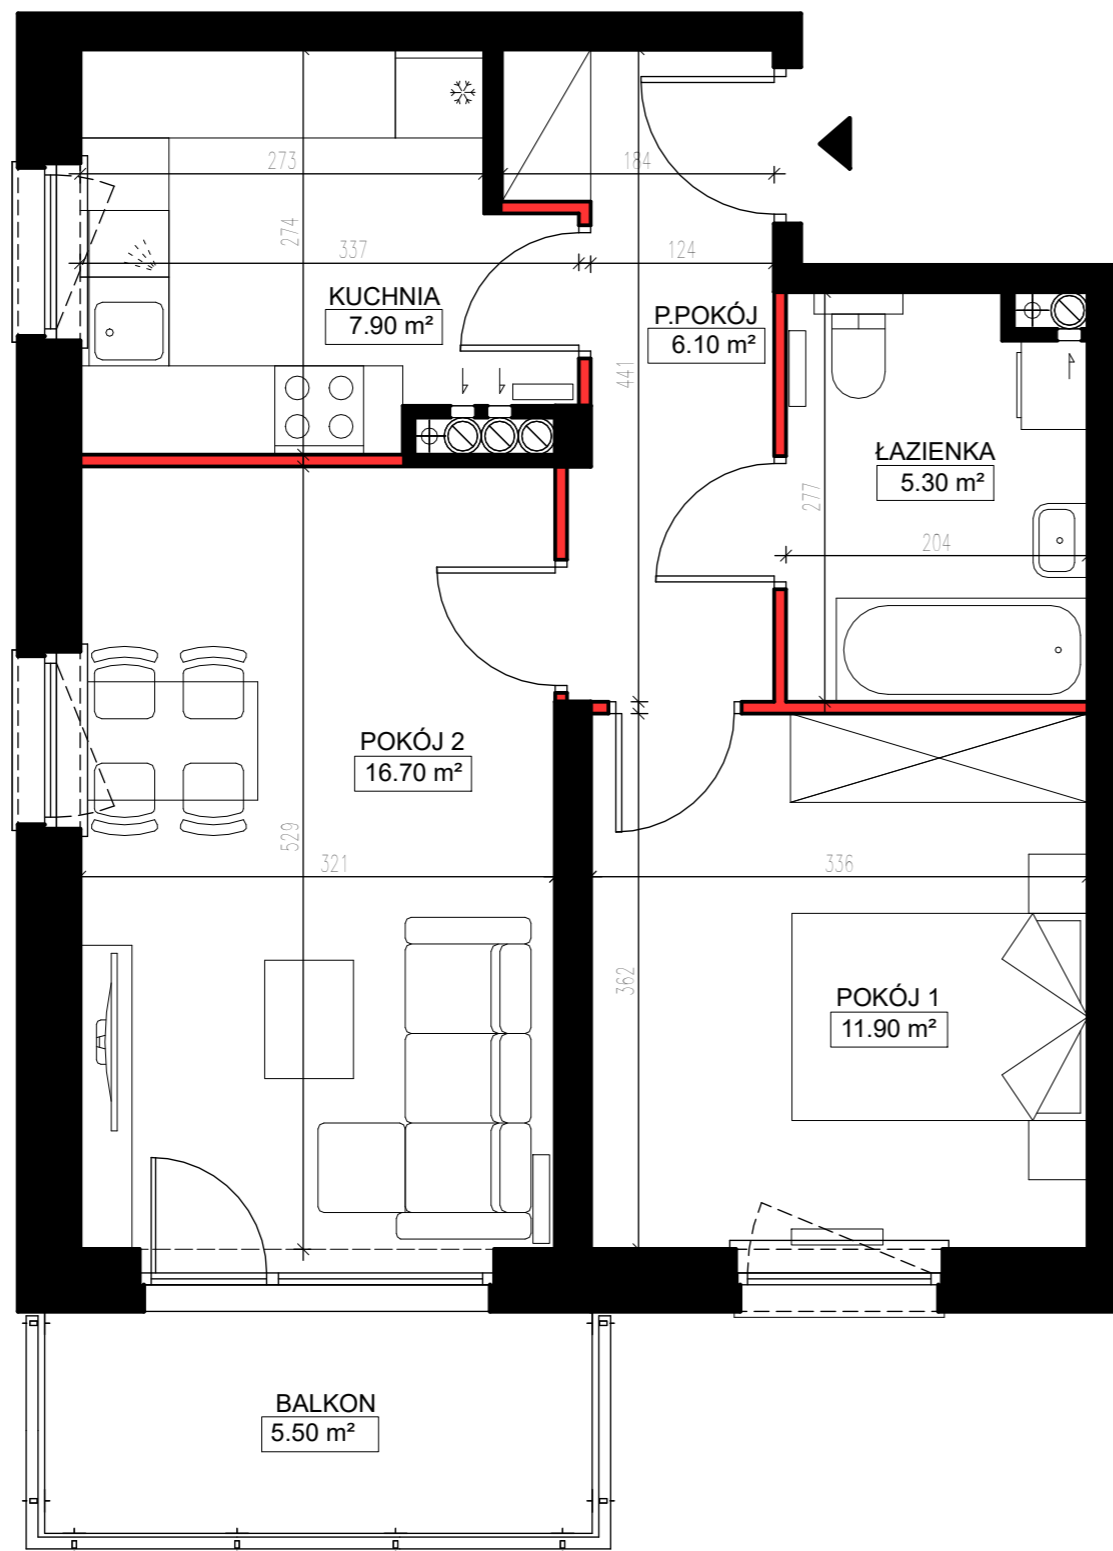

■ ŚCIANY KONSTRUKCYJNE I OBUDOWY SZACHTÓW INSTALACYJNYCH  
NIEPODLEGAJĄCE PRZEBUDOWIE

■ ŚCIANY DZIAŁOWE NADAJĄCE SIĘ DO DEMONTAŻU

UWAGA:  
NINIEJSZA KARTA KATALOGOWA NIE STANOWI OFERTY W ROZUMIENIU KODEKSU CYWILNEGO.  
PLAN MIESZKANIA ORAZ POWIERZCHNIE MOGĄ ULEĆ ZMIANIE W TRAKCIE REALIZACJI BUDYNKU.

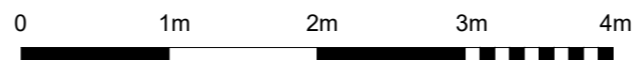

# TESTA

APARTAMENTY


TESTA • Grójec ul. Bokserska 5 lok 3U •

tel. 48 664 14 66 kom. 517 961 611

• email: biuro@testaapartamenty.pl



## POŁOŻENIE MIESZKANIA W BUDYNKU

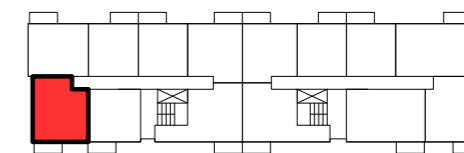

KLATKA "A"

PIĘTRO	5	POWIERZCHNIE POMIESZCZEŃ	
NUMER MIESZKANIA	36	POKÓJ 1	11,90 m <sup>2</sup>
LICZBA POKOI	2	POKÓJ 2	16,70 m <sup>2</sup>
		KUCHNIA	7,90 m <sup>2</sup>
		ŁAZIENKA	5,30 m <sup>2</sup>
		PRZEDPOKÓJ	6,10 m <sup>2</sup>
		BALKON	5,50 m <sup>2</sup>

POWIERZCHNIA: 47,90 m<sup>2</sup>

