


Laurowa 2


www.testaapartamenty.pl

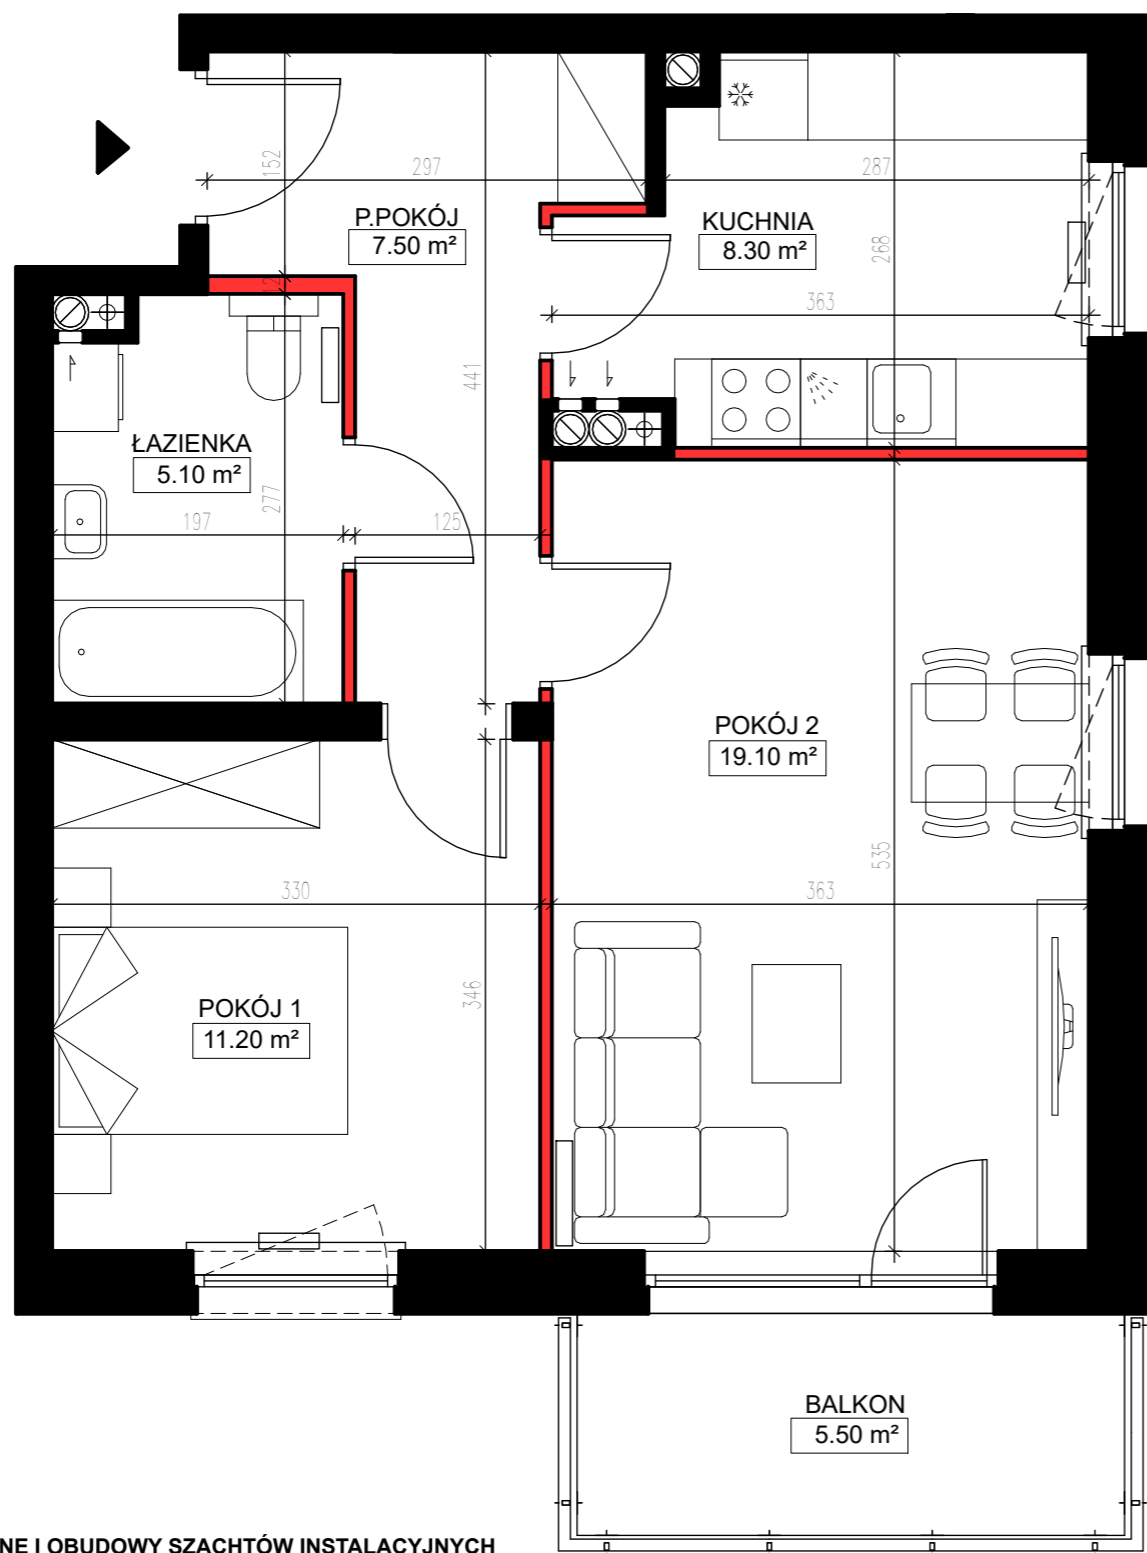

■ ŚCIANY KONSTRUKCYJNE I OBUDOWY SZACHTÓW INSTALACYJNYCH
NIEPODLEGAJĄCE PRZEBUDOWIE

■ ŚCIANY DZIAŁOWE NADAJĄCE SIĘ DO DEMONTAŻU

UWAGA:
NINIEJSZA KARTA KATALOGOWA NIE STANOWI OFERTY W ROZUMIENIU KODEKSU CYWILNEGO.
PLAN MIESZKANIA ORAZ POWIERZCHNIE MOGĄ ULEĆ ZMIANIE W TRAKCIE REALIZACJI BUDYNKU.

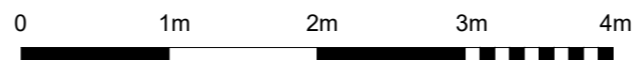

TESTA

APARTAMENTY


TESTA • Grójec ul. Bokserska 5 lok 3U •

tel. 48 664 14 66 kom. 517 961 611

email: biuro@testaapartamenty.pl



POŁOŻENIE MIESZKANIA W BUDYNKU

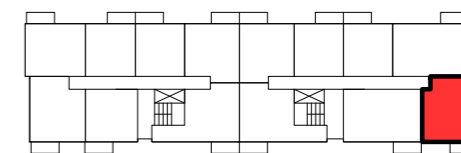

KLATKA "B"

| PIĘTRO | 5 | POWIERZCHNIE POMIESZCZEŃ | |
|------------------|----|--------------------------|----------------------|
| NUMER MIESZKANIA | 82 | POKÓJ 1 | 11,20 m ² |
| LICZBA POKOI | 2 | POKÓJ 2 | 19,10 m ² |
| | | KUCHNIA | 8,30 m ² |
| | | ŁAZIENKA | 5,10 m ² |
| | | PRZEDPOKÓJ | 7,50 m ² |
| | | BALKON | 5,50 m ² |

POWIERZCHNIA: 51,20 m²

